


mtr. nr. 1 k og 1 r, Krisciansholm m.m. Skovshoved Sogn.
attesteres herved. d. 19

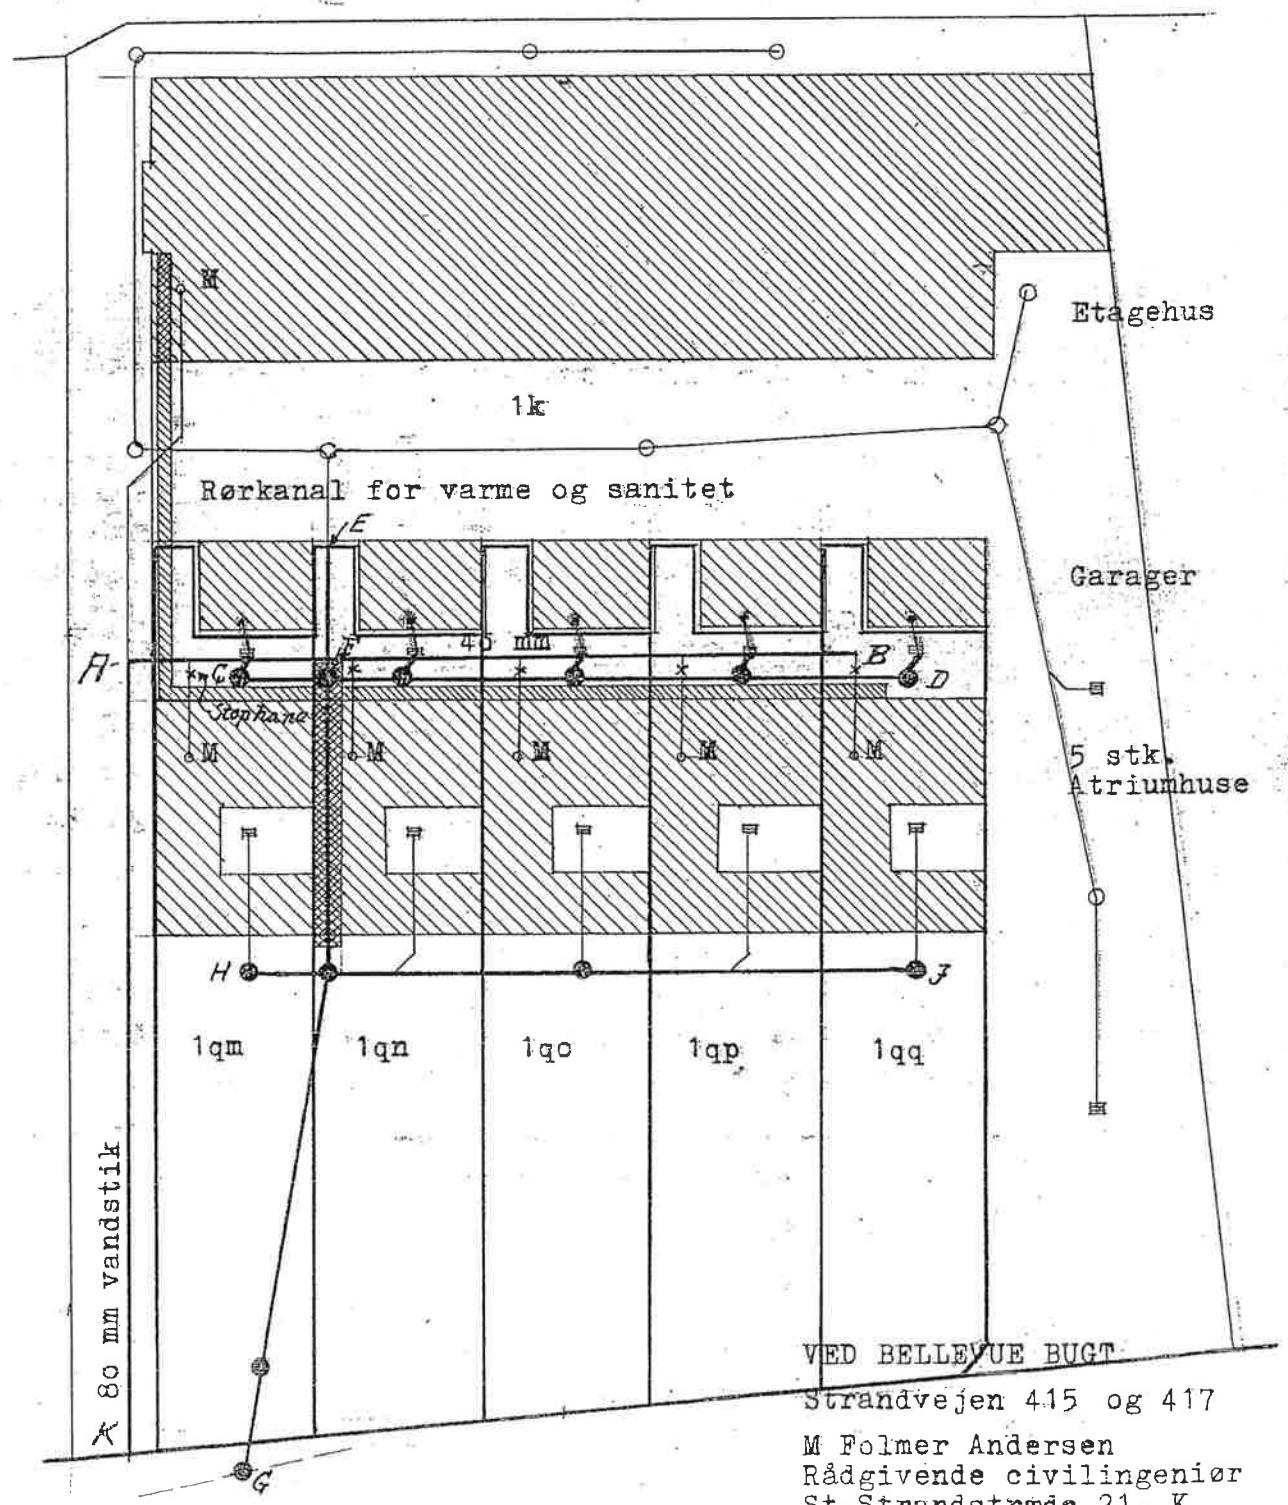

VED BELLEVUE BUGT
 Strandvejen 415 og 417
 M Folmer Andersen
 Rådgivende civilingeniør
 St.Strandstræde 21, K
 Mi. 7082
 Den 25.4. 1960