










## Signaturforklaring

	Hæk
	Plankværk
	Flisekant
	Trådhegn
	Asfaltkant
	Kantsten
	Skellinie og skelrør
	Terrænkote

Øvrige signaturer er Dansk Standard

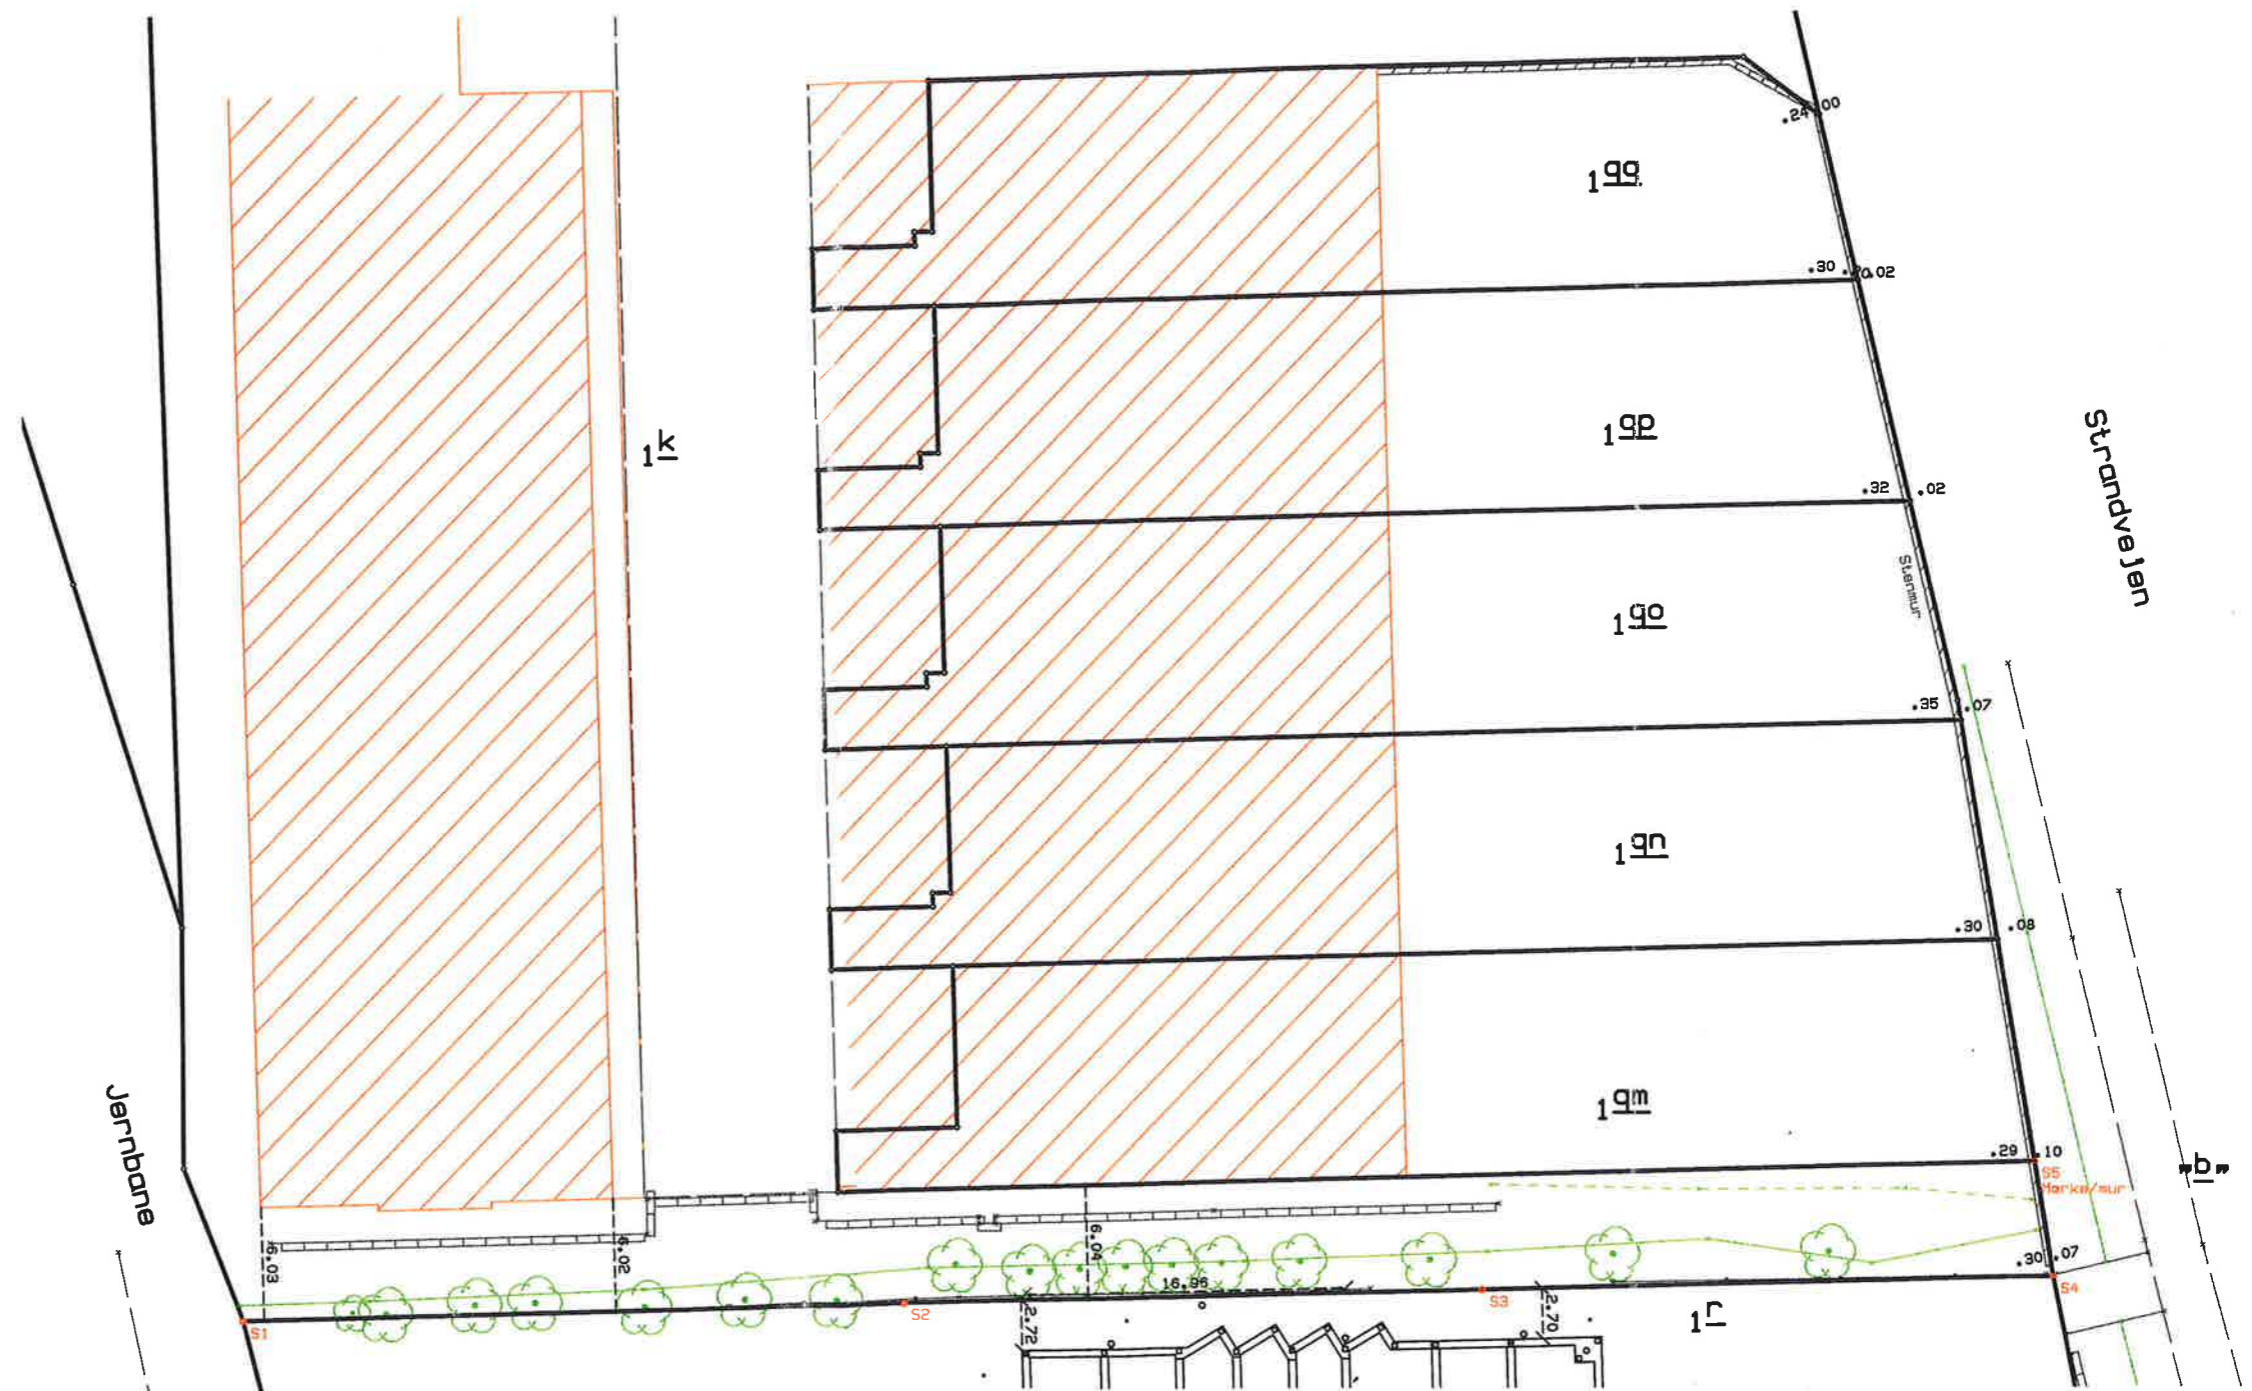

## SITUATIONSPLAN

Vedr.: Skelfastlæggelse

Matr.nr.: 1k mfl

Ejerlav: Kristiansholm

Kommune: Gentofte

Adresse: Strandvejen 417

Dato: 06.12.2006

*Gert K Koch*

Gert K Koch  
Landmålingstekn.

J.nr: 2006-0290/gkk Målforhold 1: 400

**vektor**

**LANDINSPEKTØRFIRMAET VEKTOR**

ULRIKENBORG PLADS 12 • 2800 LYNGBY

Tlf.: 45 87 03 72 • Fax: 45 87 16 14 • E-mail: adm@vektor.as