Opmålingsdistrikt

1	12

Mærk! Ifølge lov nr. 290 af 31. marts 1949 § 28, 4. stk., er den som flytter, borttager, beskadiger eller ødelægger et kendeligt skelmærke, pligtig at afholde udgifterne ved dettes genanbringelse

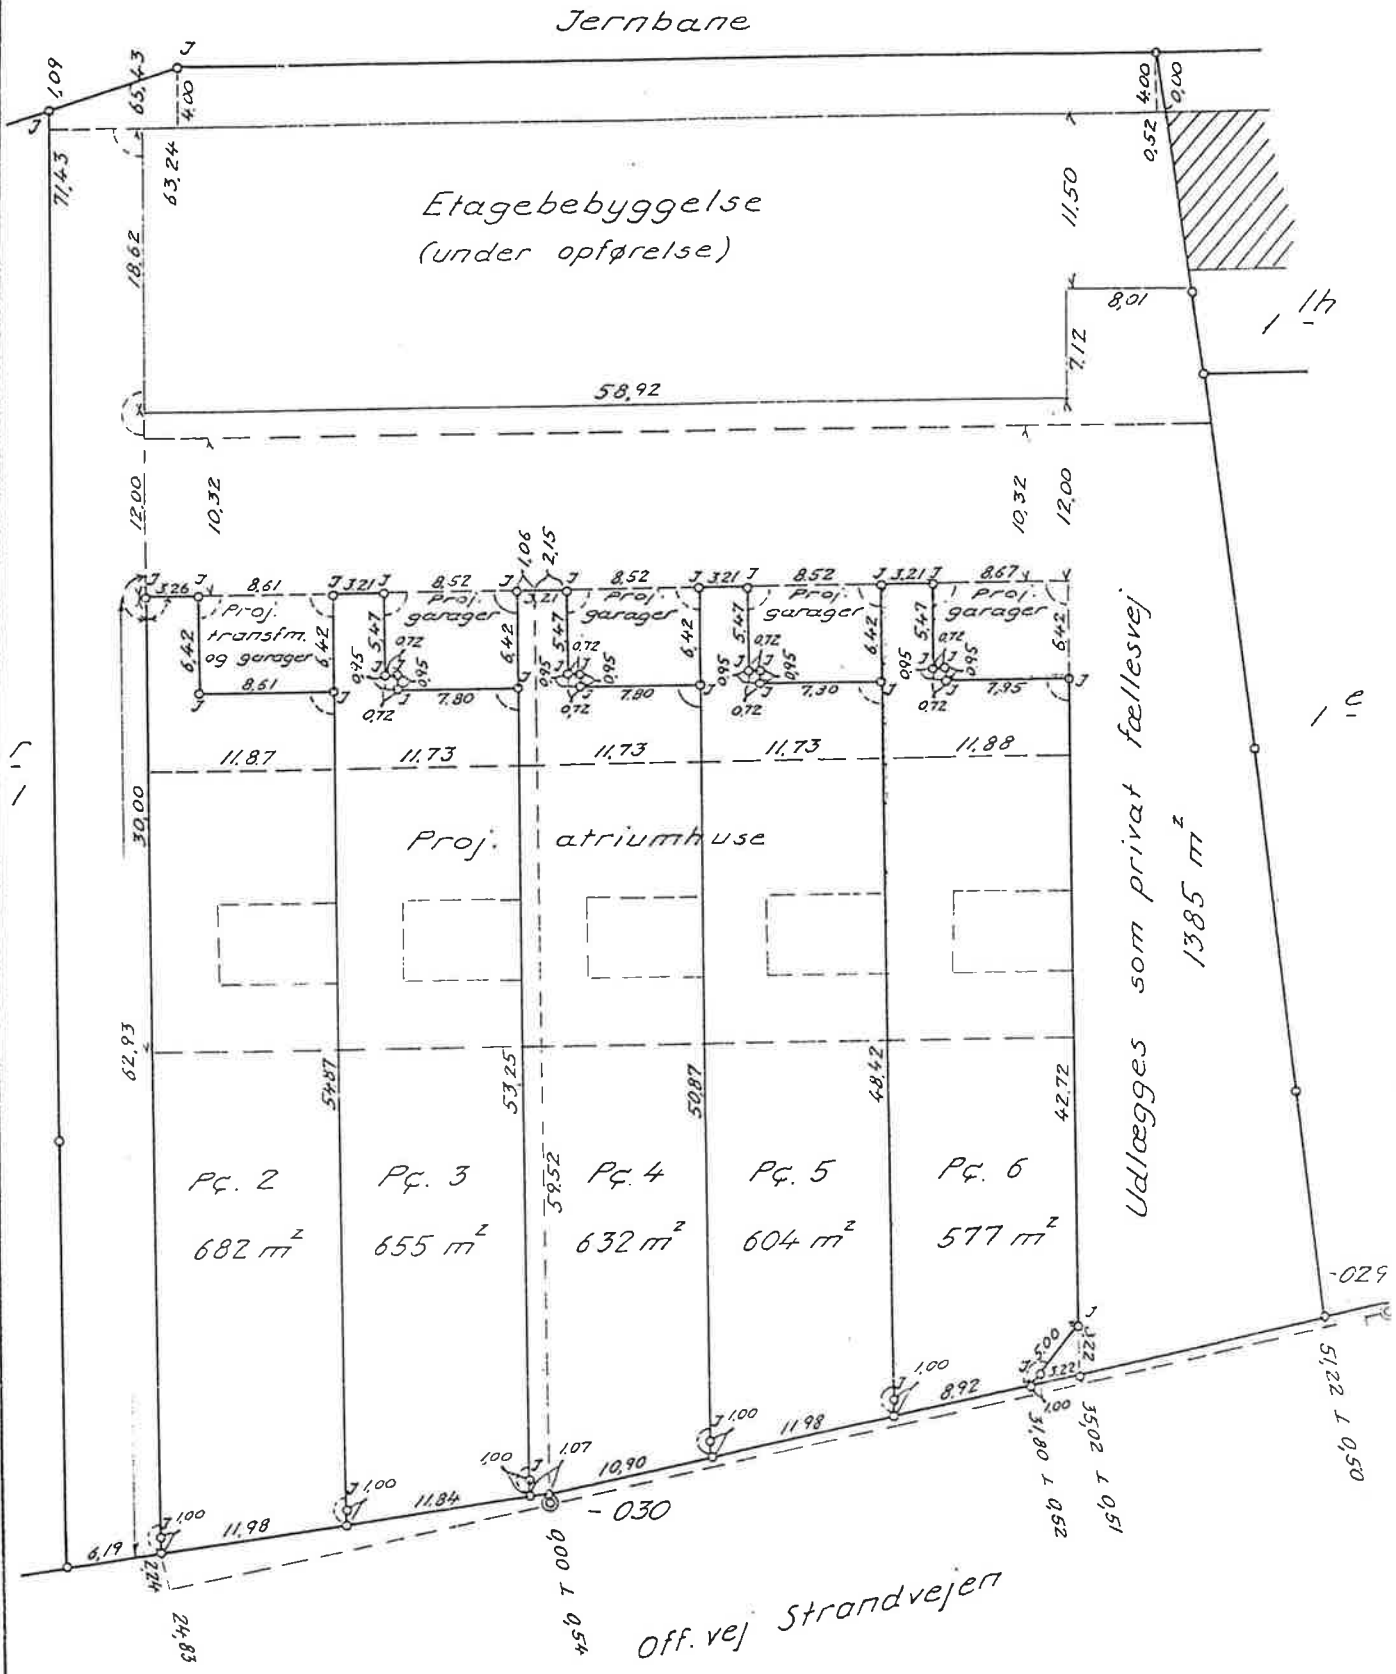

Skelpunkt afmærket med:
B ○ Betonskelpæl
J ○ Jernrør med skeltegn
S ○ Sten med skeltegn
T ○ Træpæl med indbrændt skeltegn

Skel, der findes i marken
Blinde skel, der ikke bortfalder
Særlige signaturer se D.S.198 (Febr. 1940)

Skelpunkt afmærket med:
© Betonblok og drænrør
Bipunkt afmærket med:
B ○ Betonblok
D ○ Drænrør

Parceller af matr. nr. 1 k,

Ejerlav: Kristiansholm m.m.

Sogn: Skovshoved.

Opmålt i sept. 1959 af

A. Hjartinger.

Landinspektør.

Målebl. 1259 a. J. C. P.

1 : 500

LANDINSPEKTØRFIRMAET
BUDTZ
HJARTINGER LANKEN SØRENSEN
EWALDSGADE 10 - LUNA 4240
KØBENHAVN N

Jnr 1958 - 248